


План на отм. 0.000 на один робот

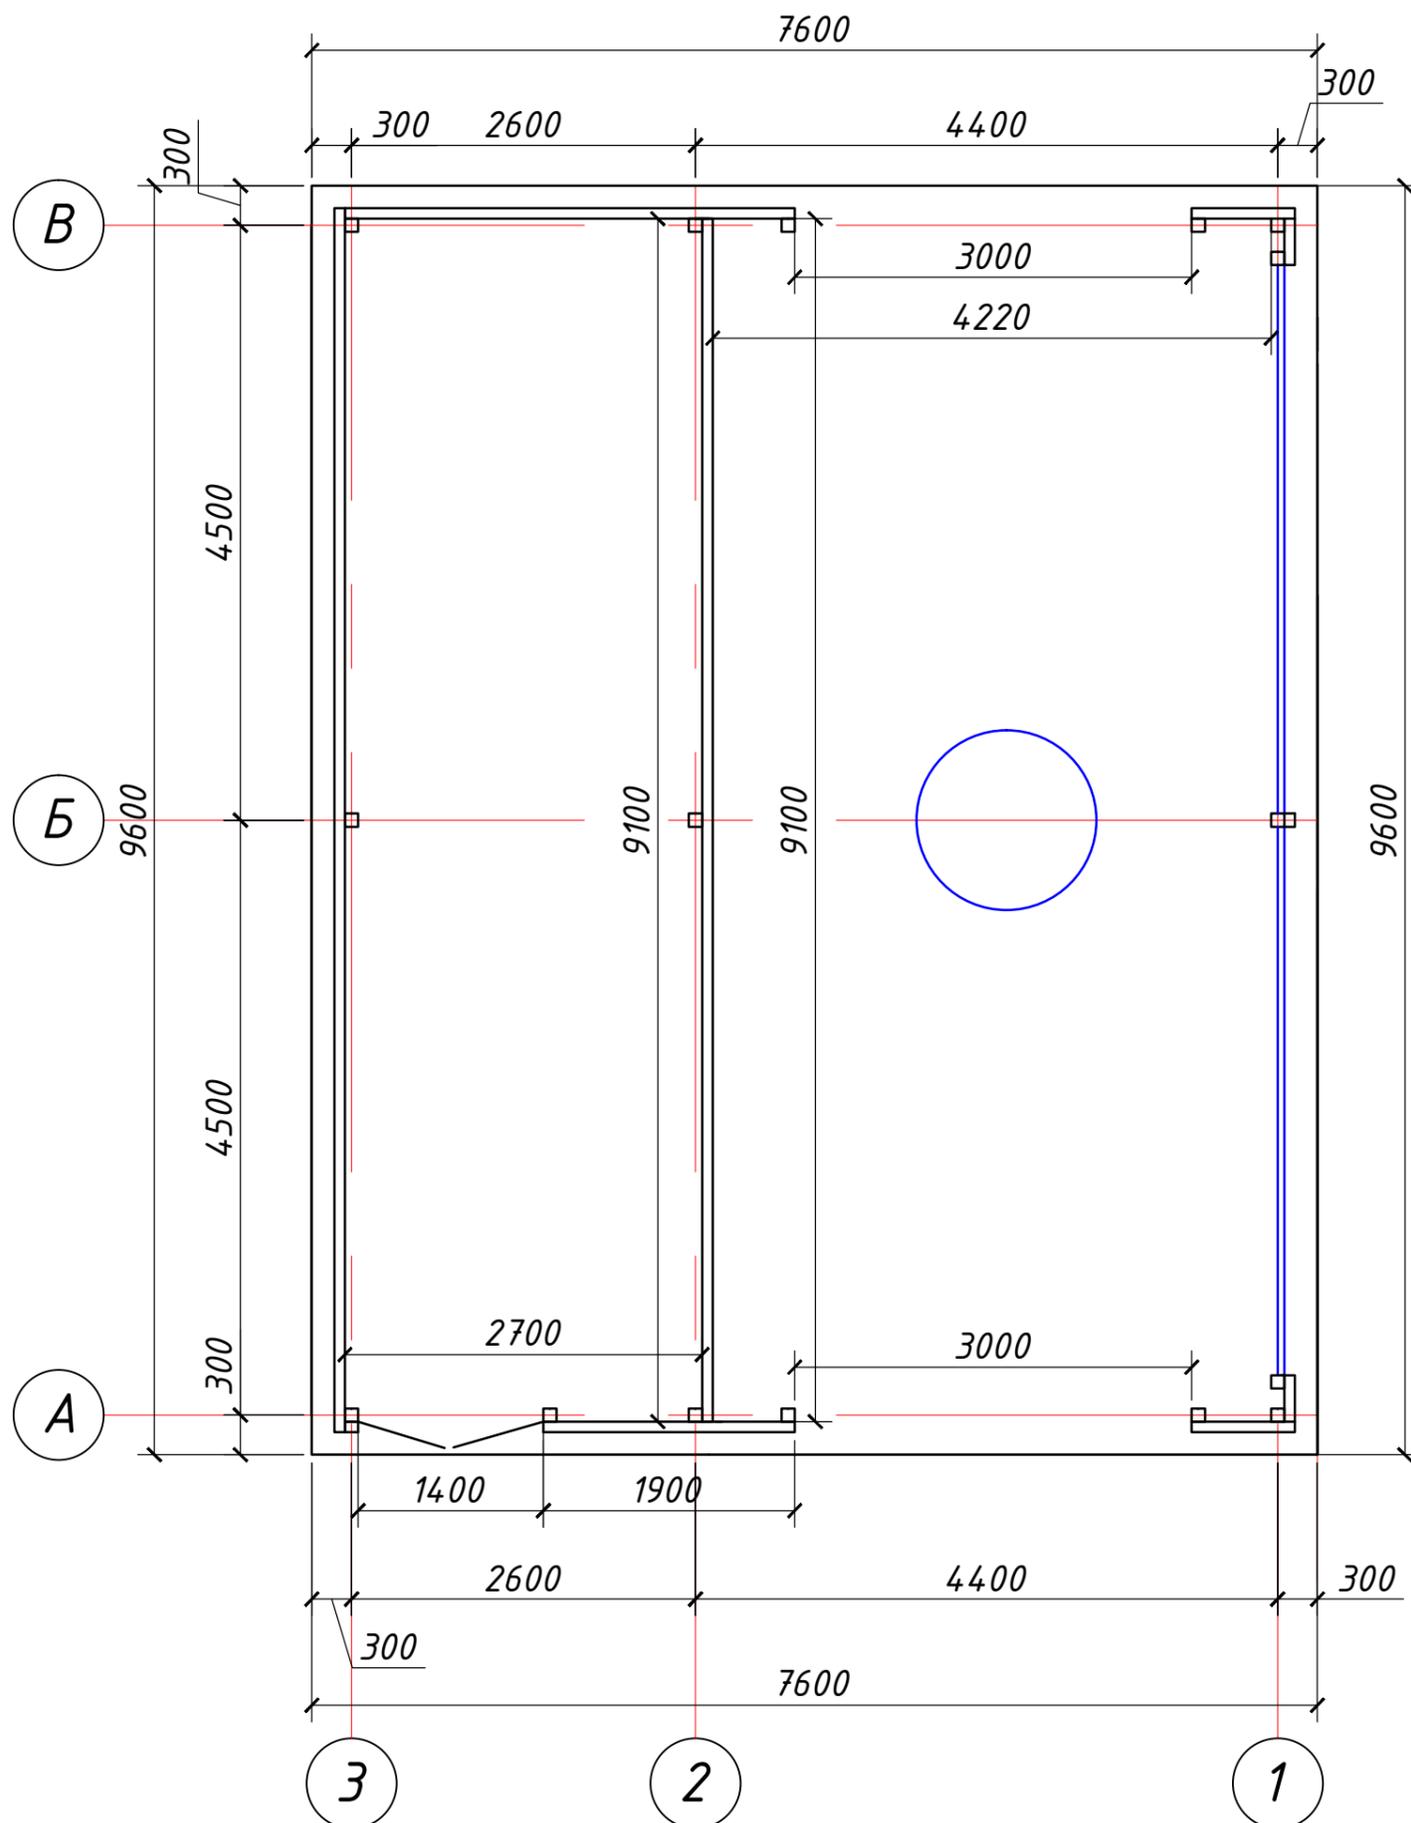

Технические требования для 1 робота

1. Электроснабжение - 30 кВт 380В
2. Отопление - 35 кВт
3. Водопотребление - 4 м³/ч. (при пиковой нагрузке)
4. Водоотведение - 4 м³/ч
5. Площадь застройки тп - 72,96 м²